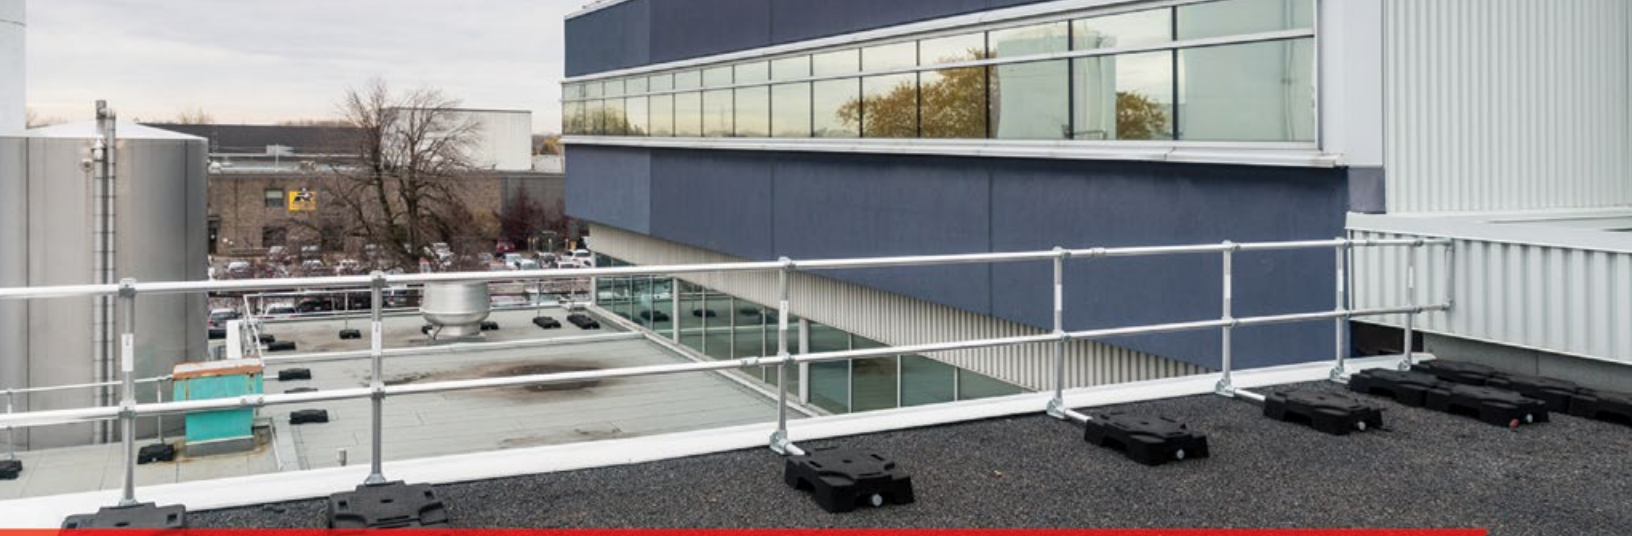

GARDE-CORPS AUTOPORTANT

Les garde-corps autoportants Delta Prévention sont extrêmement populaires pour éliminer les risques de chute de vos toitures de façon permanente. Grâce à leurs multiples configurations, ils sont les plus polyvalents sur le marché.

VOYEZ LE SUR YouTube

CARACTÉRISTIQUES

- Aucun dommage au toit car 100 % autoportant
- Tuyaux en aluminium
- Base en caoutchouc recyclé haute adhérence
- Résistance ultime à la rouille et à la détérioration causées par la pluie, les changements de température et les environnements acides
- Installation rapide et facile sur les toits avec ou sans parapet
- Rapport de conformité disponible
- Garantie de 10 ans
- Fabriqué au Québec

VSS CLASSIC

Configuration de type linéaire permettant de sécuriser un minimum de 6 pieds jusqu'à la totalité du périmètre sans aucun retour pleine hauteur. Une installation davantage en harmonie avec l'aspect visuel du bâtiment à protéger.

Le meilleur choix pour :
- Longues sections
- Toit sans parapet

Application :
- Unité CVAC moyenne-grande
- Protection d'échelle d'accès
- Corridor de circulation

VSS COMPACT

Configuration idéale lorsque l'espace au sol est réduit entre les unités à protéger et le bord du toit. Un retour de 5 pieds est nécessaire à chaque extrémité, peu importe la longueur, et à tous les 40 pieds quand il n'y a pas de parapet.

Le meilleur choix pour :
- Espace restreint
- Utilisation avec ligne d'avertissement
- Périmètre fermé
- Installation temporaire

Application :
- Chutes à neige
- Petite unité CVAC
- Puits de lumière

TYPES D'INSTALLATION

VSS CLASSIC

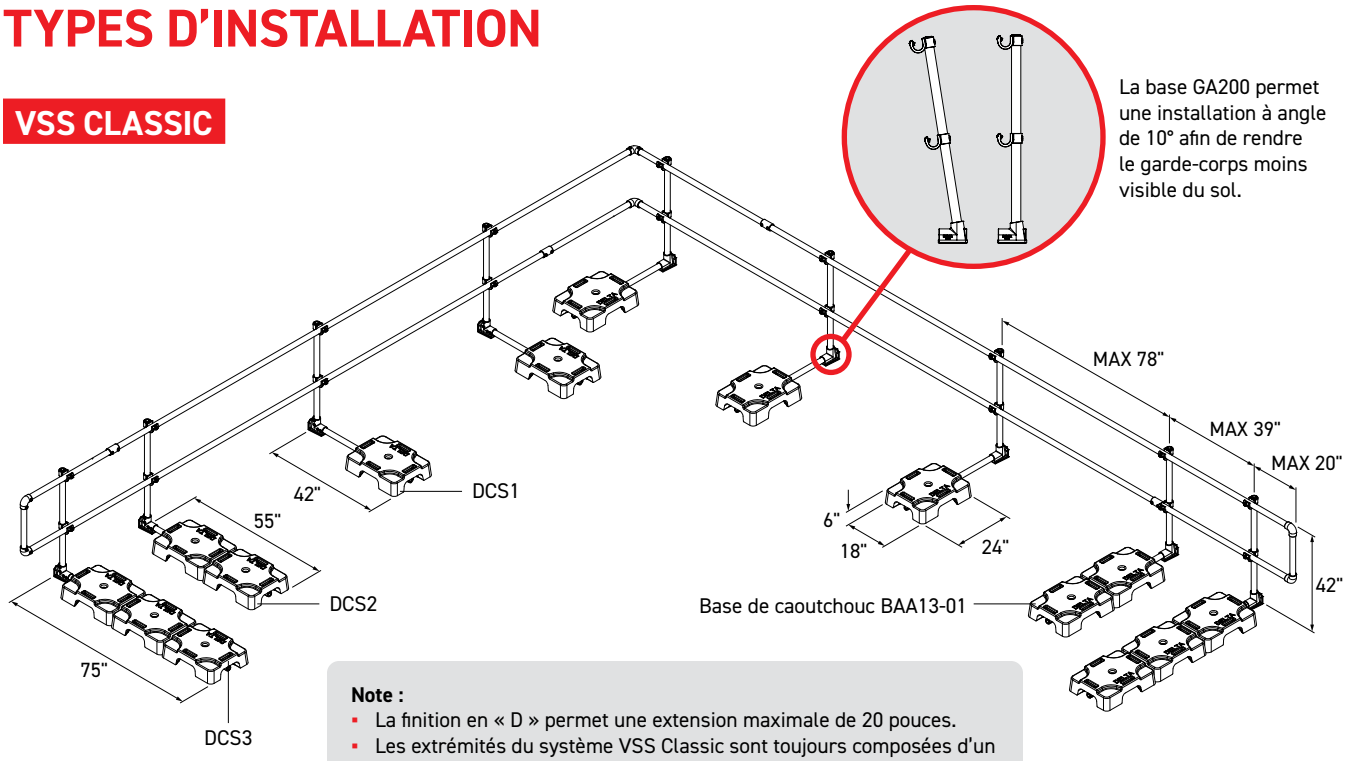

Note :
- La finition en « D » permet une extension maximale de 20 pouces.
- Les extrémités du système VSS Classic sont toujours composées d'un DCS3 et d'un DCS2, situés à 39 pouces l'un de l'autre.
- Les mesures indiquées représentent les longueurs maximales entre deux poteaux verticaux.
- Doit être installé à 12" du rebord lorsqu'il n'y a pas de parapet.

VSS COMPACT

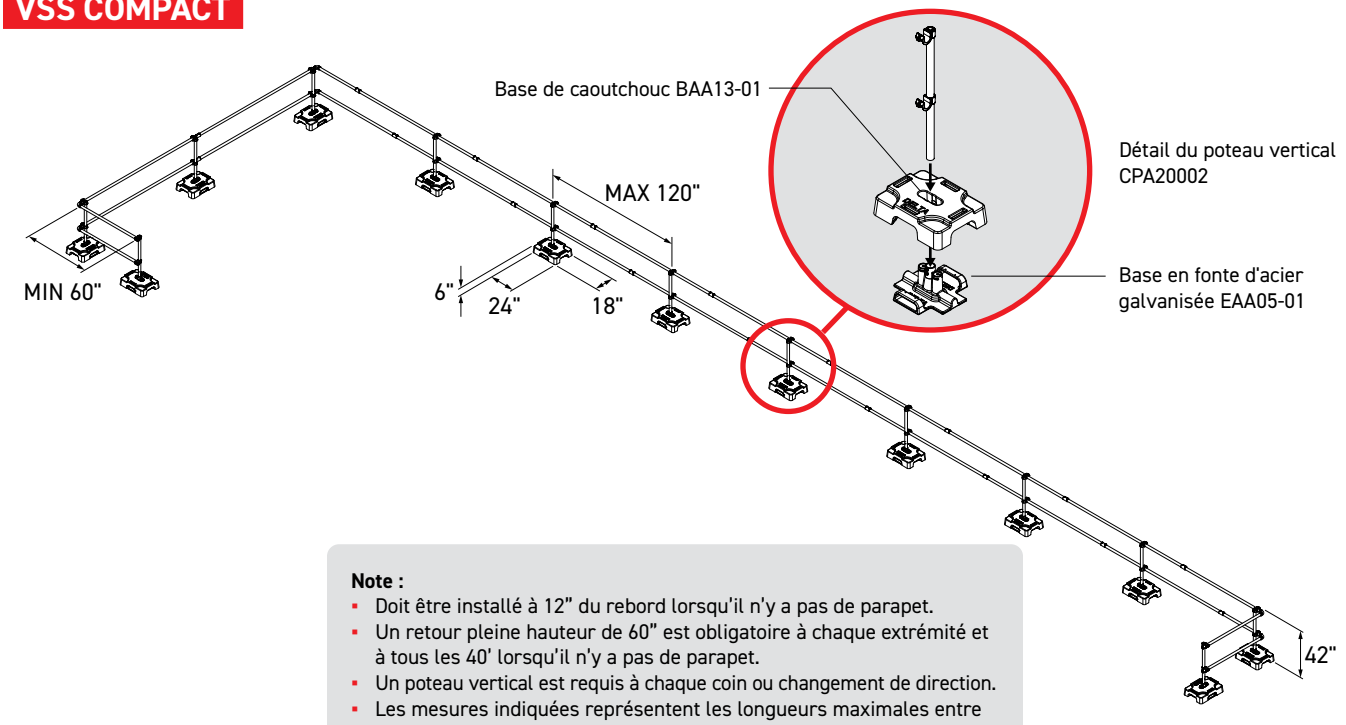

Note :
- Doit être installé à 12" du rebord lorsqu'il n'y a pas de parapet.
- Un retour pleine hauteur de 60" est obligatoire à chaque extrémité et à tous les 40' lorsqu'il n'y a pas de parapet.
- Un poteau vertical est requis à chaque coin ou changement de direction.
- Les mesures indiquées représentent les longueurs maximales entre deux poteaux verticaux.
- Les retours ne sont pas considérés comme des garde-corps.

FICHE TECHNIQUE

	VSS Classic	VSS Compact
Longueur minimale :	72"	120"
Hauteur :	42"	42"
Distance max entre les poteaux :	78"	120"
Retour pleine hauteur :	non requis	à chaque extrémité et à tous les 40' sur les toits sans parapet
Contrepoids :	DCS1 : 50 lb DCS2 : 100 lb DCS3 : 150 lb	CPA20002 : 100 lb BAA13-01 seulement : 50 lb EAA05-01 seulement : 50 lb
Contrepoids - dimensions :	DCS1 : 42" x 18" x 6" DCS2 : 55" x 18" x 6" DCS3 : 75" x 18" x 6" BAA13-01 seulement : 24" x 18" x 6"	CPA20002 : 24" x 18" x 6" BAA13-01 seulement : 24" x 18" x 6" EAA05-01 seulement : 17.25" x 17.25" x 8.35"
Contrepoids - matériel :	BAA13-01 : caoutchouc recyclé	BAA13-01 : caoutchouc recyclé, EAA05-01 : fonte avec galvanisation à chaud et membrane EPDM de .120'' (3 mm) collée
Tuyaux & poteaux :	aluminium 6061-T6 anodisé	aluminium 6061-T6 anodisé
Tuyaux – longueur :	10' (120")*	10' (120")*
Tuyaux & poteaux - diamètre extérieur :	1,9"	1,9"
Tuyaux & poteaux - diamètre intérieur :	1,610"	1,610"
Raccords - matériel :	fonte avec galvanisation à chaud & électrodéposition	fonte avec galvanisation à chaud & électrodéposition
Couple de serrage :	30 lb/pi	30 lb/pi
Compatible avec ligne VSS SafetyLine :	oui	oui
Utilisation :	permanente, temporaire	permanente, temporaire
Brevet de design :	#162630	#162630
Conforme à :	RSST : 12 CNB : 4.1.5.14 CSA Z259.18:19 OSHA : 1926.502, 1926.501 Ontario Building Code : 4.1.5.14 WorkSafeBC : 11.2	RSST : 12 CNB : 4.1.5.14 CSA Z259.18:19 OSHA : 1926.502, 1926.501 Ontario Building Code : 4.1.5.14 WorkSafeBC : 11.2
Garantie :	10 ans	10 ans

*Tuyaux de 20' (240'') offerts sur demande. Frais et délais supplémentaires pourraient s'appliquer

ACCESSOIRES

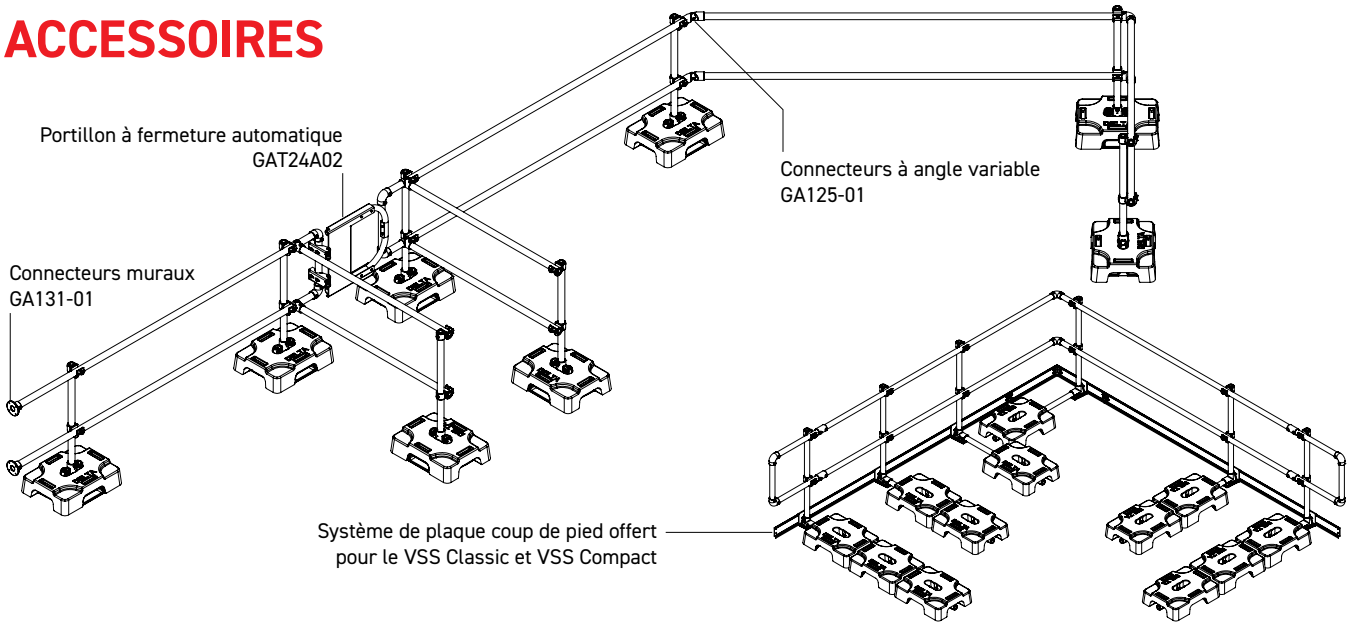

PHOTOS D'APPLICATIONS

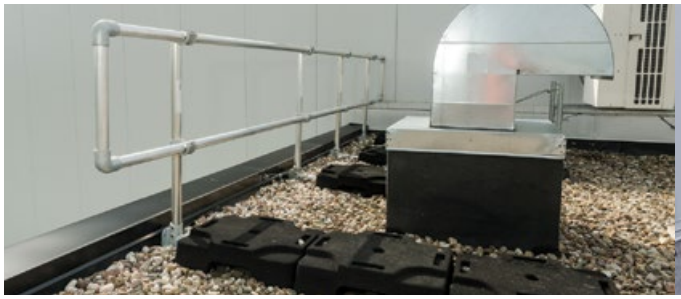

Unité CVAC - VSS Classic

Fixation murale - VSS Compact

Changement de niveau - VSS Compact

Toiture en galet - VSS Classic

Drains de toit - VSS Classic

Escalier d'accès - VSS Classic

Toit en pente - VSS Classic

Unité CVAC - VSS Compact

Unité CVAC - VSS Compact

Toiture à angle - VSS Classic